
Naturschutzschwerpunkt Rodenberger Aue



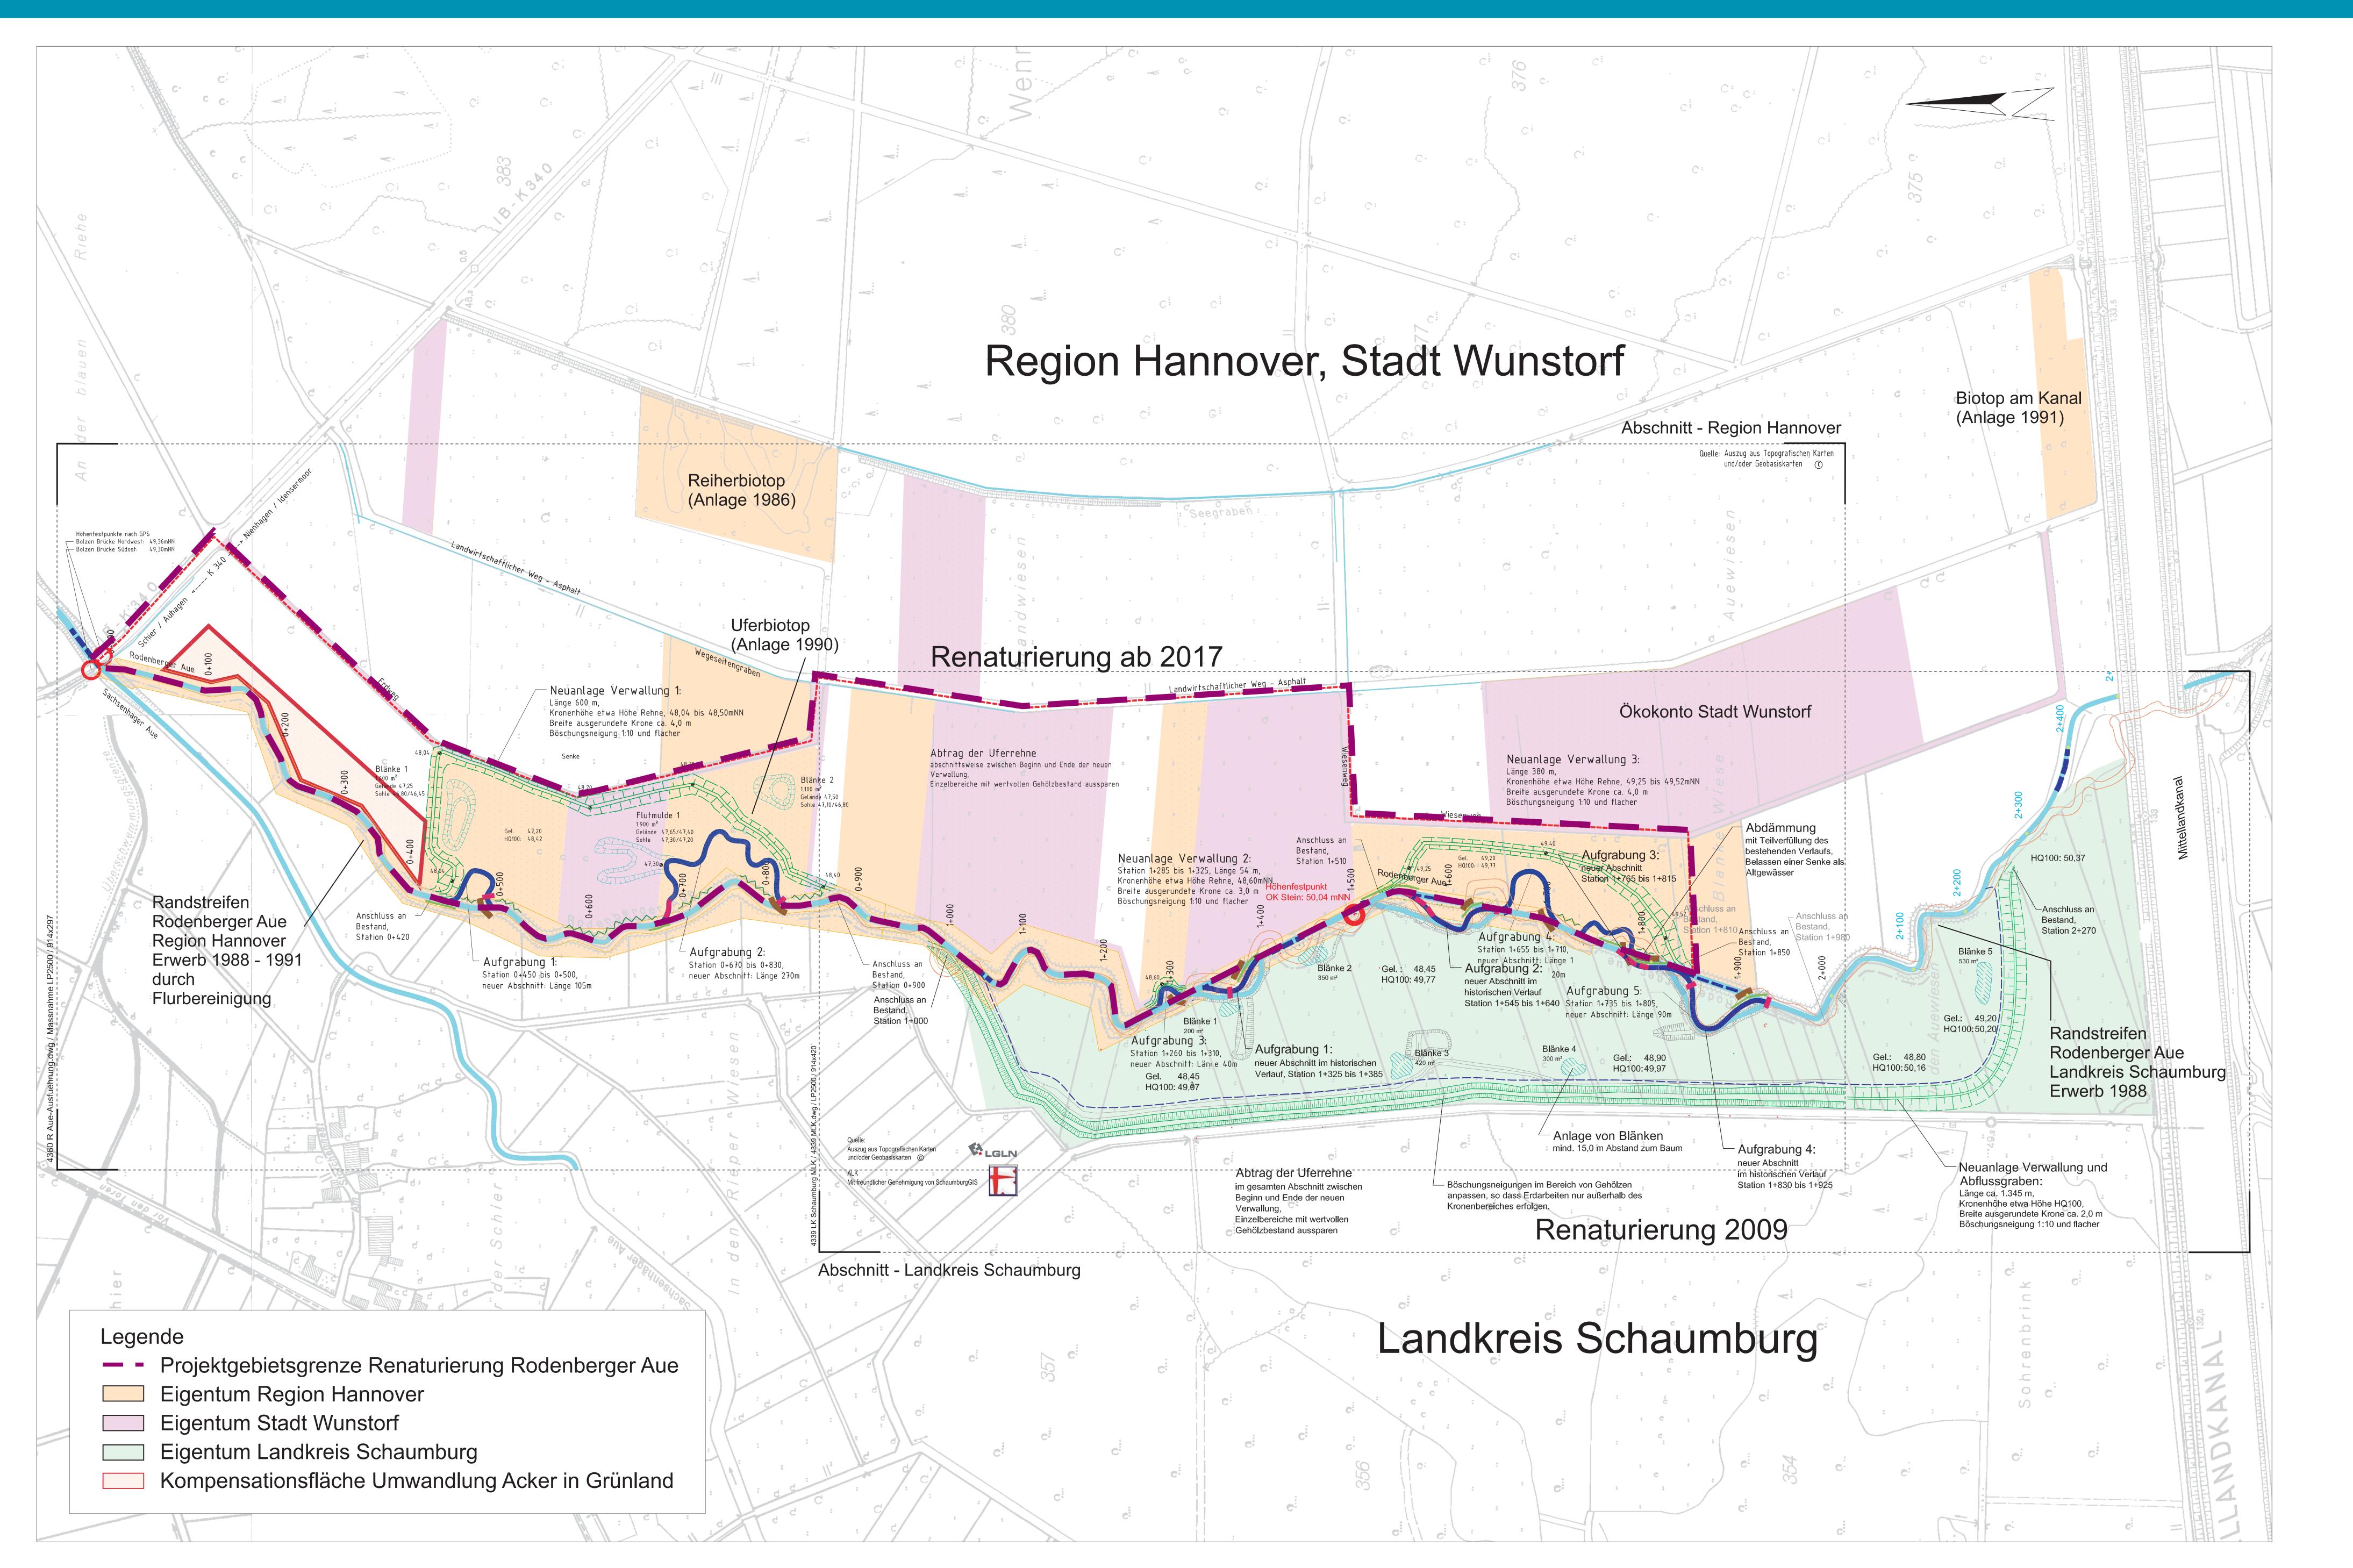

Legende Abschnitt - Region Hannover



Region Hannover Rodenberger Aue in Wunstorf Idensermoor-Niengraben Plan: Lageplan Maßnahmen Ausführungsplanung						
			ingenieurger	ingenieurgemeinsch		
	Name:	Datum:	Im Moore	e 17		
bearbeitet	Carsten Rindfleisch	15.07.2011		30167 Hannov Tel. 0511/33 89 5 Fax 0511/33 89 5 www.agwa-gmbh.		
gezeichnet	АТ	15.07.2011	Fax 0511/3.			
geprüft	Carsten Rindfleisch	15.07.2011	_	info@agwa—gmbh.		
1. Änderung			Maßstab: A	Anlage:		
2. Änderung			1:2.500	2.		

Legende Abschnitt - Landkreis Schaumburg



Projekt: Landkrei	s Schaumburg	A	A		
Rodenberge	er Aue				
Mittellandka	nal bis Mündung				
Plan:					
Lageplan		 			
Rückverlage	erung der Uferrehne	ingenieurger	ingenieurgemeinschaft		
- Ausführung	gsplanung -				
	Name:	Datum:	Im Moore		
			70167 U		
bearbeitet	Karen Mumm	26.6.2009		annover 3 89 5-0	
bearbeitet gezeichnet	Karen Mumm Sigrid Smit	26.6.2009 26.6.2009	Tel. 0511/33 Fax 0511/3	3 89 5-0 3 89 550	
	1 (3.19)		Tel. 0511/33	3 89 5-0 3 89 550 gmbh.de	
gezeichnet	Sigrid Smit	26.6.2009	Tel. 0511/33 Fax 0511/33 www.agwa- info@agwa-	3 89 5-0 3 89 550 gmbh.de	

Gestaltung Team Gestaltung

Druck Team Gestaltung Region Hannover

